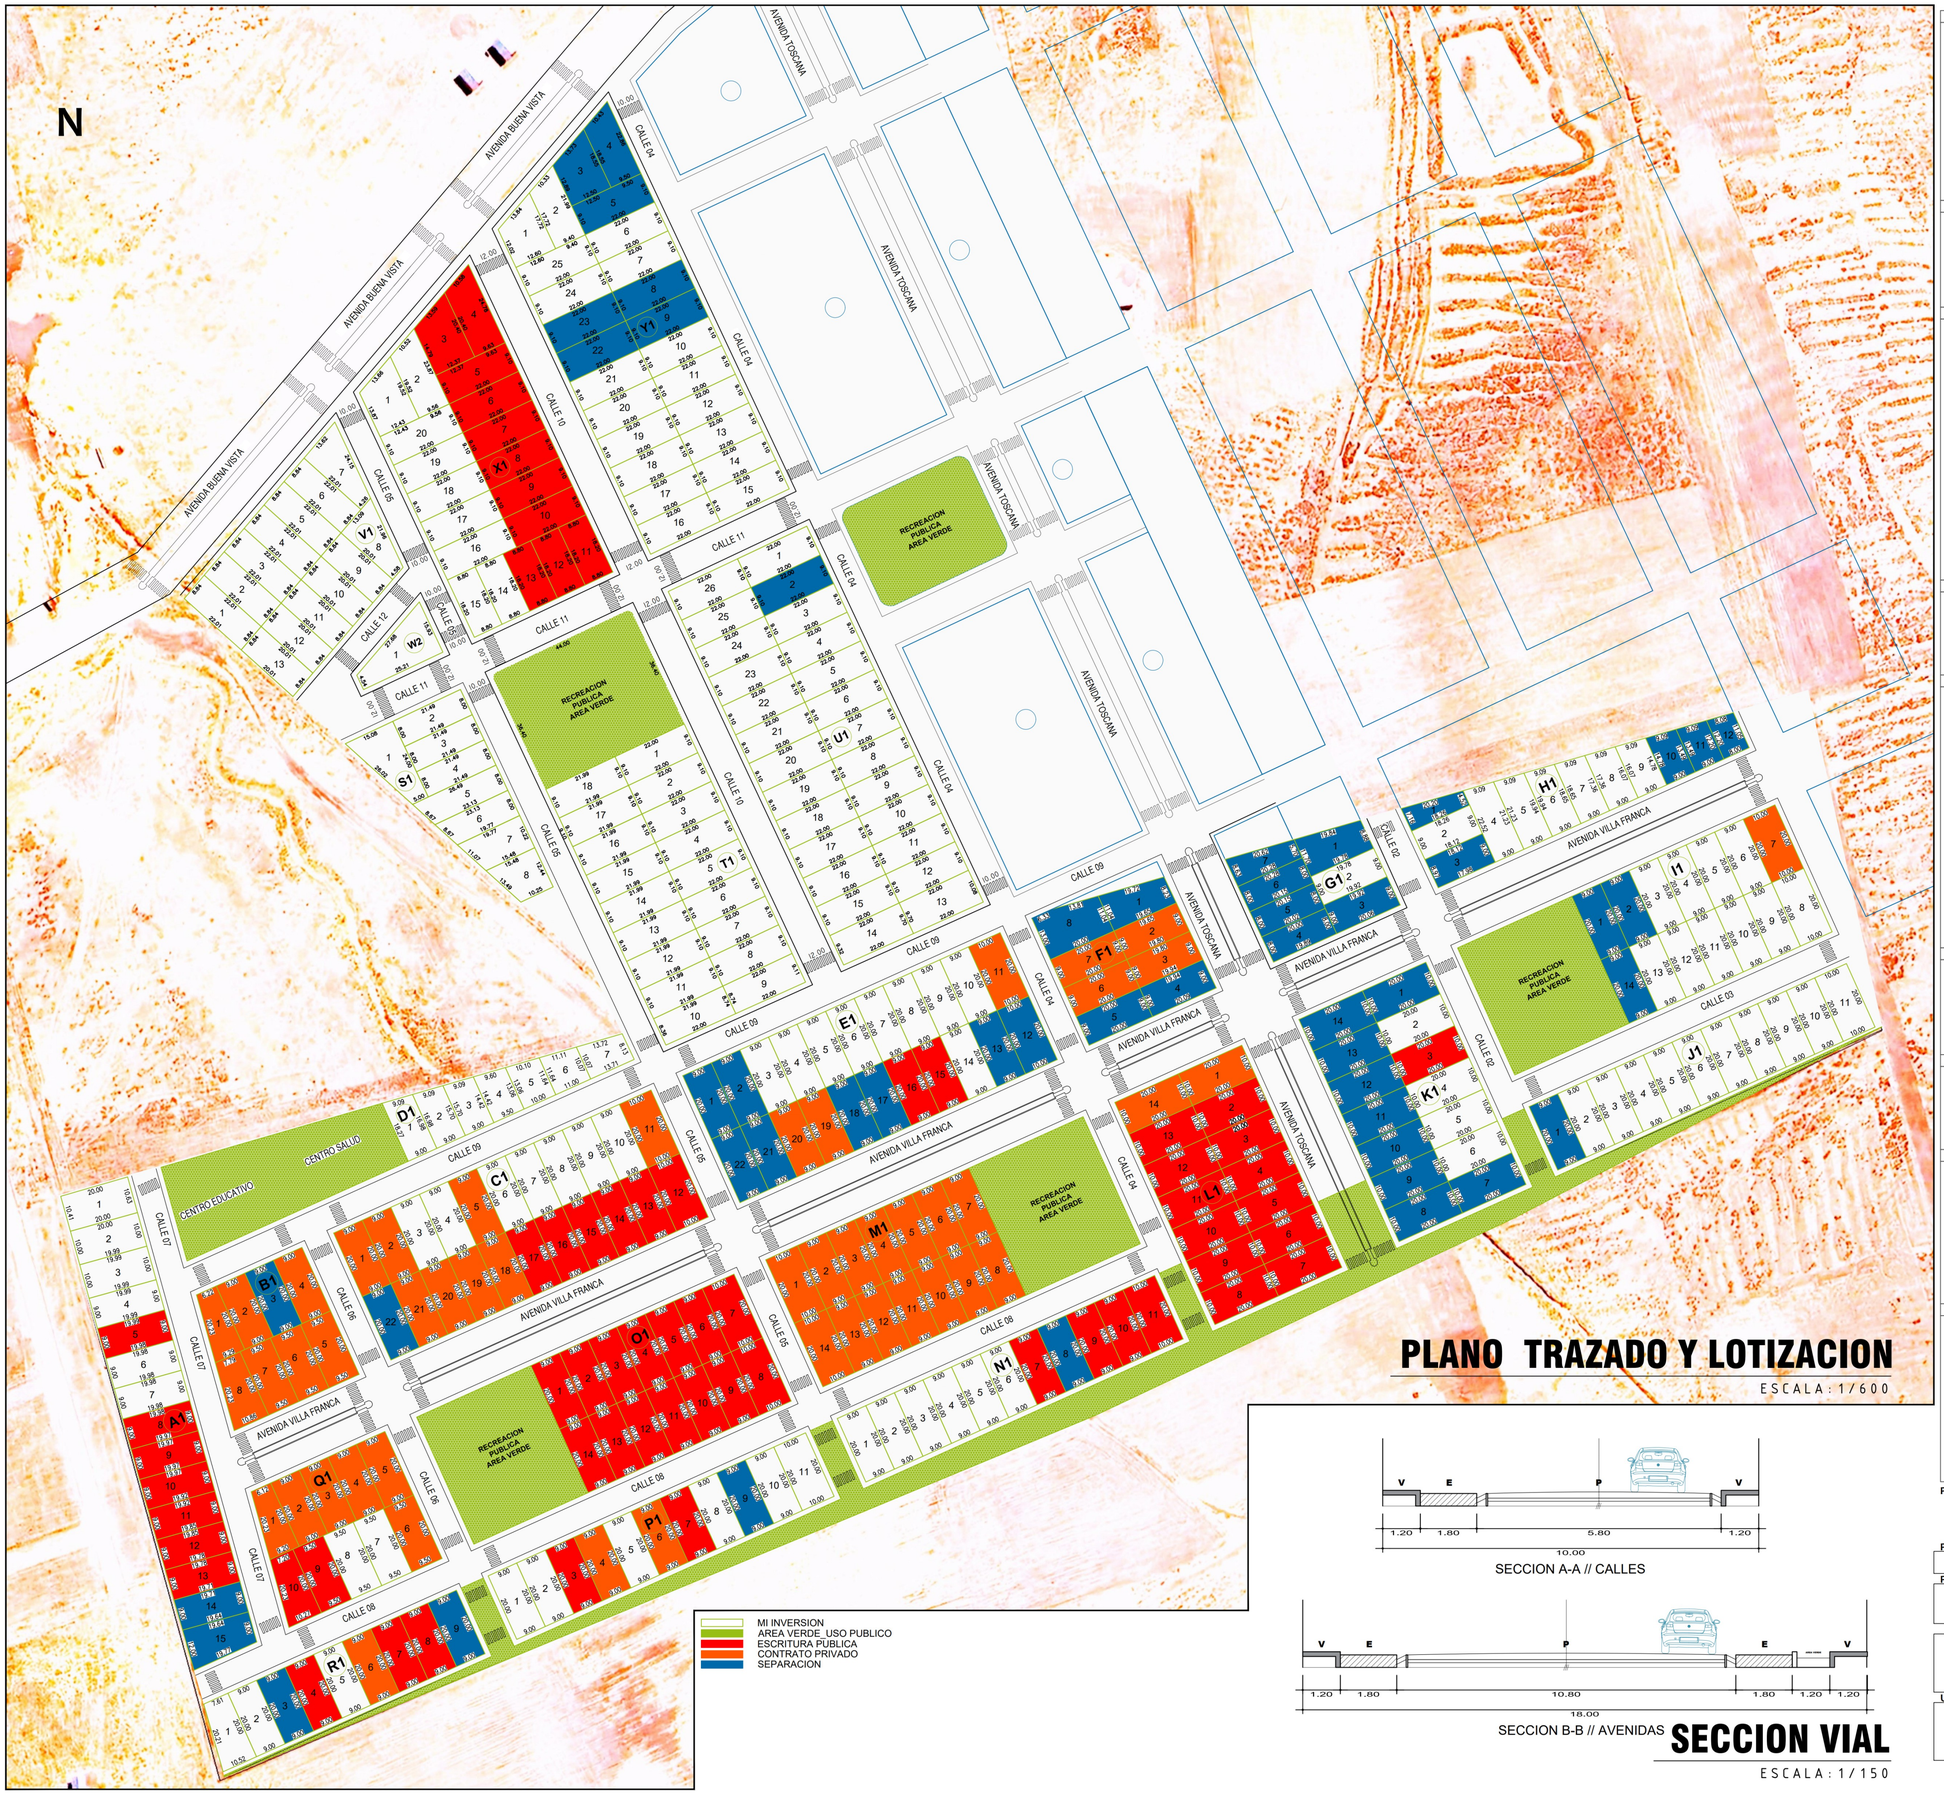

PLANO TRAZADO Y LOTIZACION

ESCALA: 1/600

SECCION VIAL

ESCALA: 1/150

CUADRO DE LOTIZACION URBANIZACION VILLA FRANCA

MANZANA	LOTE	AREA	PERIMETRO
A1	1	210.37	61.04
	2	199.95	59.99
	3	199.91	59.98
	4	179.89	57.98
	5	179.86	57.97
	6	179.84	57.96
	7	179.81	57.96
	8	179.78	57.95
	9	179.75	57.94
	10	179.58	57.89
	11	178.97	57.77
	12	178.34	57.63
	13	177.70	57.49
	14	177.07	57.35
	15	205.79	60.41
MANZANA	LOTE	AREA	PERIMETRO
B1	1	155.12	55.75
	2	180.00	58.00
	3	180.00	58.00
	4	180.00	58.00
	5	190.00	59.00
	6	190.00	59.00
	7	190.00	59.00
	8	186.53	58.89
MANZANA	LOTE	AREA	PERIMETRO
C1	1	180.00	58.00
	2	180.00	58.00
	3	180.00	58.00
	4	180.00	58.00
	5	180.00	58.00
	6	180.00	58.00
	7	180.00	58.00
	8	180.00	58.00
	9	180.00	58.00
	10	180.00	58.00
	11	200.00	60.00
	12	200.00	60.00
	13	180.00	58.00
	14	180.00	58.00
	15	180.00	58.00
	16	180.00	58.00
	17	180.00	58.00
	18	180.00	58.00
	19	180.00	58.00
	20	180.00	58.00
	21	180.00	58.00
	22	180.00	58.00
MANZANA	LOTE	AREA	PERIMETRO
D1	1	158.62	53.34
	2	147.08	50.77
	3	135.53	48.21
	4	130.53	46.58
	5	123.50	44.80
	6	119.39	43.82
	7	124.11	45.63
MANZANA	LOTE	AREA	PERIMETRO
E1	1	180.00	58.00
	2	180.00	58.00
	3	180.00	58.00
	4	180.00	58.00
	5	180.00	58.00
	6	180.00	58.00
	7	180.00	58.00
	8	180.00	58.00
	9	180.00	58.00
	10	180.00	58.00
	11	200.00	60.00
	12	200.00	60.00
	13	180.00	58.00
	14	180.00	58.00
	15	180.00	58.00
	16	180.00	58.00
	17	180.00	58.00
	18	180.00	58.00
	19	180.00	58.00
	20	180.00	58.00
	21	180.00	58.00
	22	180.00	58.00
MANZANA	LOTE	AREA	PERIMETRO
F1	1	188.59	58.64
	2	177.50	57.45
	3	178.81	57.74
	4	180.11	58.03
	5		58.00
	6	180.00	58.00
	7	180.00	58.00
	8	246.58	64.18
MANZANA	LOTE	AREA	PERIMETRO
G1	1	202.68	60.20
	2	178.66	57.70
	3	179.90	57.98
	4	159.62	55.91
	5	160.66	56.17
	6	161.69	56.42
	7	145.62	55.23
MANZANA	LOTE	AREA	PERIMETRO
H1	1	119.19	52.12
	2	180.00	58.00
	3	180.00	58.00
	4	196.91	61.85
	5	185.29	59.27
	6	173.67	56.69
	7	162.05	54.10
	8	150.43	51.52
	9	138.81	48.94
	10	127.19	46.36
	11	115.57	43.77
	12	92.97	39.32
MANZANA	LOTE	AREA	PERIMETRO
I1	1	180.00	58.00
	2	180.00	58.00
	3	180.00	58.00
	4	180.00	58.00
	5	180.00	58.00
	6	180.00	58.00
	7	200.00	60.00
	8	200.00	60.00
	9	180.00	58.00
	10	180.00	58.00
	11	180.00	58.00
	12	180.00	58.00
	13	180.00	58.00
	14	180.00	58.00

MANZANA	LOTE	AREA	PERIMETRO
J1	1	180.00	58.00
	2	180.00	58.00
	3	180.00	58.00
	4	180.00	58.00
	5	180.00	58.00
	6	180.00	58.00
	7	180.00	58.00
	8	180.00	58.00
	9	180.00	58.00
	10	180.00	58.00
	11	200.00	60.00
MANZANA	LOTE	AREA	PERIMETRO
K1	1	200.00	60.00
	2	200.00	60.00
	3	200.00	60.00
	4	200.00	60.00
	5	200.00	60.00
	6	200.00	60.00
	7	200.00	60.00
	8	200.00	60.00
	9	200.00	60.00
	10	200.00	60.00
	11	200.00	60.00
	12	200.00	60.00
	13	200.00	60.00
	14	200.00	60.00
MANZANA	LOTE	AREA	PERIMETRO
L1	1	200.00	60.00
	2	200.00	60.00
	3	200.00	60.00
	4	200.00	60.00
	5	200.00	60.00
	6	200.00	60.00
	7	200.00	60.00
	8	200.00	60.00
	9	200.00	60.00
	10	200.00	60.00
	11	200.00	60.00
	12	200.00	60.00
	13	200.00	60.00
	14	200.00	60.00
MANZANA	LOTE	AREA	PERIMETRO
M1	1	200.00	60.00
	2	180.00	58.00
	3	180.00	58.00
	4	180.00	58.00
	5	180.00	58.00
	6	180.00	58.00
	7	180.00	58.00
	8	180.00	58.00
	9	180.00	58.00
	10	180.00	58.00
	11	180.00	58.00
	12	180.00	58.00
	13	180.00	58.00
	14	180.00	58.00
MANZANA	LOTE	AREA	PERIMETRO
N1	1	180.00	58.00
	2	180.00	58.00
	3	180.00	58.00
	4	180.00	58.00
	5	180.00	58.00
	6	180.00	58.00
	7	180.00	58.00
	8	180.00	58.00
	9	180.00	58.00
MANZANA	LOTE	AREA	PERIMETRO
O1	1	180.00	58.00
	2	180.00	58.00
	3	180.00	58.00
	4	180.00	58.00
	5	180.00	58.00
	6	180.00	58.00
	7	200.00	60.00
	8	200.00	60.00
	9	180.00	58.00
	10	180.00	58.00
	11	180.00	58.00
	12	180.00	58.00
	13	180.00	58.00
MANZANA	LOTE	AREA	PERIMETRO
P1	1	180.00	58.00
	2	180.00	58.00
	3	180.00	58.00
	4	180.00	58.00
	5	180.00	58.00
	6	180.00	58.00
	7	180.00	58.00
	8	180.00	58.00
	9	180.00	58.00
MANZANA	LOTE	AREA	PERIMETRO
Q1	1	181.33	58.34
	2	180.00	58.00
	3	180.00	58.00
	4	180.00	58.00
	5	180.00	58.00
	6	180.00	58.00
	7	180.00	58.00
	8	180.00	58.00
	9	180.00	58.00
MANZANA	LOTE	AREA	PERIMETRO
R1	1	180.00	58.00
	2	180.00	58.00
	3	180.00	58.00
	4	180.00	58.00
	5	180.00	58.00
	6	180.00	58.00
	7	180.00	58.00
	8	180.00	58.00
	9	180.00	58.00

MANZANA	LOTE	AREA	PERIMETRO
S1	1	240.98	70.10
	2	171.90	58.98
	3	171.90	58.98
	4	171.90	58.98
	5	198.46	66.29
	6	171.57	59.57
	7	180.00	58.53
	8	160.00	51.65
MANZANA	LOTE	AREA	PERIMETRO
T1	1	200.20	62.20
	2	200.20	62.20
	3	200.20	62.20
	4	200.20	62.20
	5	200.20	62.20
	6	200.20	62.20
	7	200.20	62.20
	8	200.20	62.20
	9	196.38	61.85
	10	188.06	61.09
	11	200.09	62.17
	12	200.09	62.17
	13	200.09	62.17
	14	200.09	62.17
	15	200.09	62.17
	16	200.09	62.17
	17	200.09	62.17
	18	200.09	62.17
MANZANA	LOTE	AREA	PERIMETRO
U1	1	200.20	62.20
	2	200.20	62.20
	3	200.20	62.20
	4	200.20	62.20
	5	200.20	62.20
	6	200.20	62.20
	7	200.20	62.20
	8	200.20	62.20
	9	200.20	62.20
	10	200.20	62.20
	11	200.20	62.20
	12	200.20	62.20
	13	217.60	63.78
	14	209.24	63.02
	15	200.20	62.20
	16	200.20	62.20
	17	200.20	62.20
	18	200.20	62.20
	19	200.20	62.20
	20	200.20	62.20
	21	200.20	62.20
	22	200.20	62.20
	23	200.20	62.20
	24	200.20	62.20
	25	200.20	62.20
	26	200.20	62.20
MANZANA	LOTE	AREA	PERIMETRO
V1	1	194.39	61.69
	2	194.39	61.69
	3	194.39	61.69
	4	194.39	61.69
	5	194.39	61.69
	6	194.39	61.69
	7	196.59	64.03
	8	176.72	59.64
	9	176.72	57.69
	10	176.72	57.69
	11	176.72	57.69
	12	176.72	57.69
	13	176.72	57.69
MANZANA	LOTE	AREA	PERIMETRO
W2	1	258.10	73.36
MANZANA	LOTE	AREA	PERIMETRO
X1	1	207.44	59.47
	2	207.52	63.47
	3	217.45	61.13
	4	217.50	65.38
	5	200.20	62.20
	6	200.20	62.20
	7	200.20	62.20
	8	200.20	62.20
	9	200.20	62.20
	10	200.20	62.20
	11	160.11	54.00
	12	160.11	54.00
	13	160.11	54.00
	14	160.11	54.00
	15	160.11	54.00
	16	200.09	62.17
	17	200.09	62.17
	18	200.09	62.17
	19	200.09	62.17
	20	200.09	62.17
MANZANA	LOTE	AREA	PERIMETRO
Y1	1	187.30	56.17
	2	186.72	59.44
	3	196.49	57.67
	4	196.68	61.34
	5	200.19	62.20
	6	200.19	62.20
	7	200.19	62.20
	8	200.20	62.20
	9	200.20	62.20
	10	200.20	62.20
	11	200.20	62.20
	12	200.20	62.20
	13	200.20	62.20
	14	200.20	62.20
	15	200.20	62.20
	16	200.20	62.20
	17	200.20	62.20
	18	200.20	62.20
	19	200.20	62.20
	20	200.20	62.20
	21	200.20	62.20
	22	200.20	62.20
	23	200.20	62.20
	24	200.20	62.20
	25	200.20	62.20

PROYECTO:

URBANIZACIÓN
"VILLA FRANCA y VILLA FRANCA II"

PLANO: TRAZADO Y LOTIZACION

ID: PTL

PREDIO: PARCELA 63-B y PARCELA 66-A-4

FUTURA
HABILITACION URBANA

UBICACIÓN:

SAN FRANCISCO DE BUENA VISTA - DISTRITO DE
CARACOTO - PROVINCIA DE SAN ROMAN -
DEPARTAMENTO DE PUNO

ESCALA: INDICADA

FECHA: FEBRERO - 2025